








ΚΑΤΟΥΗ
ΚΑΙΜΑΚΑ 1:125

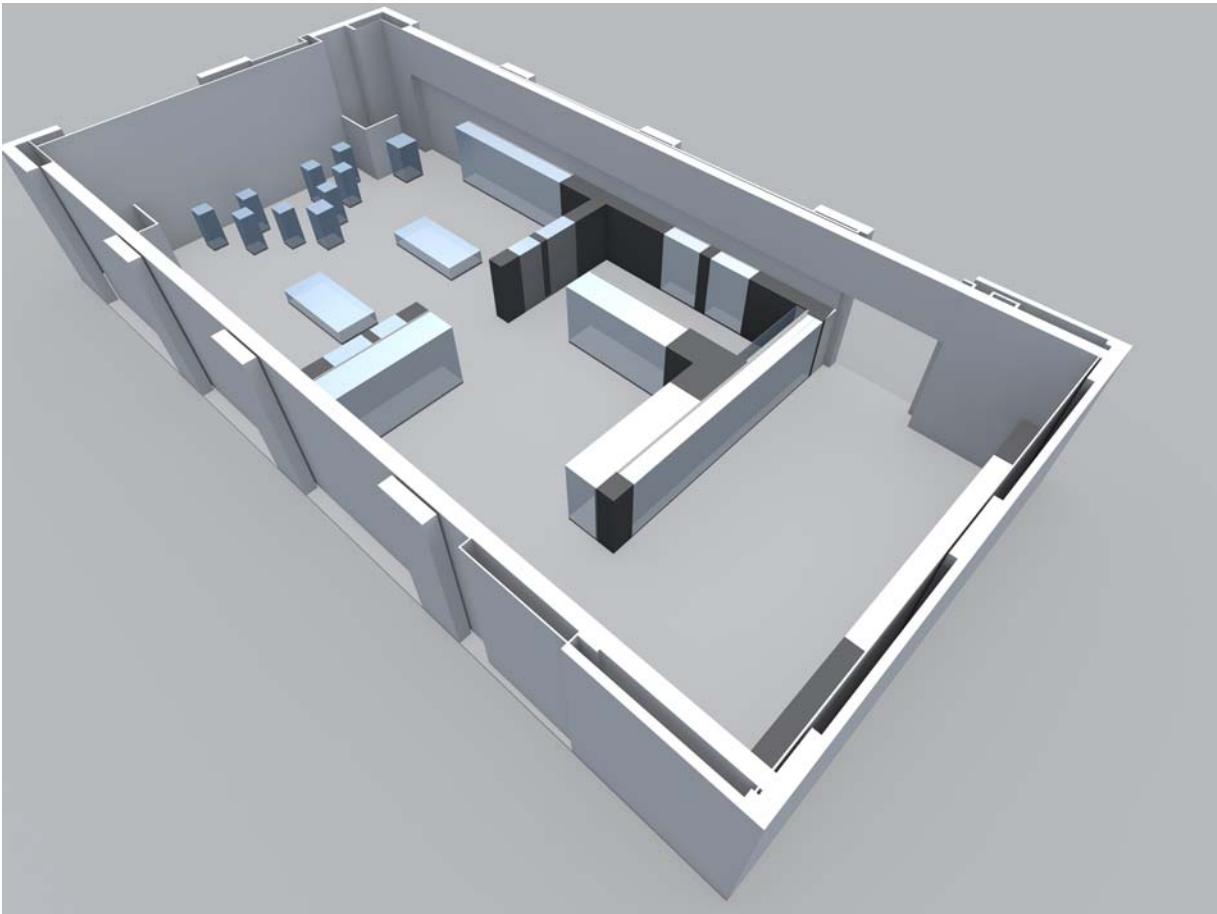

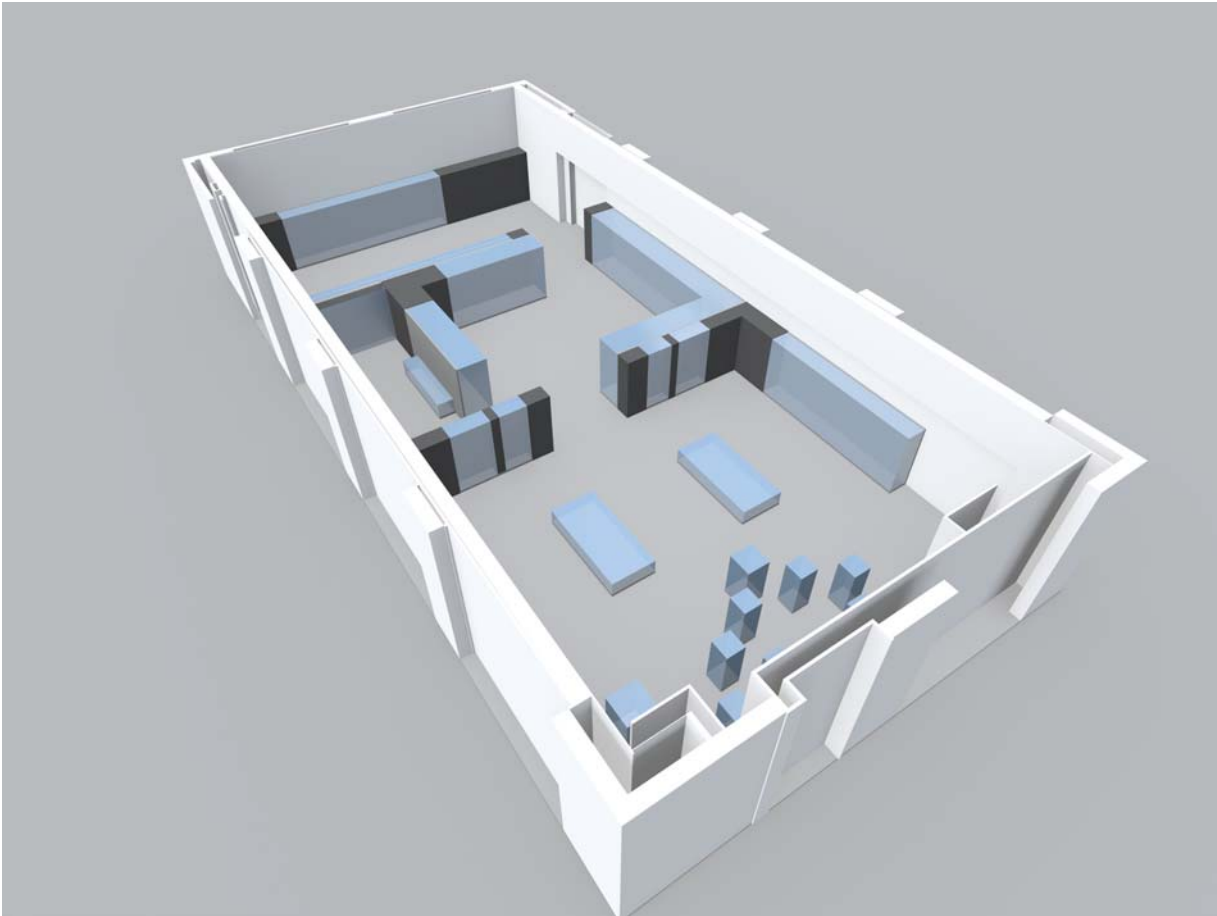


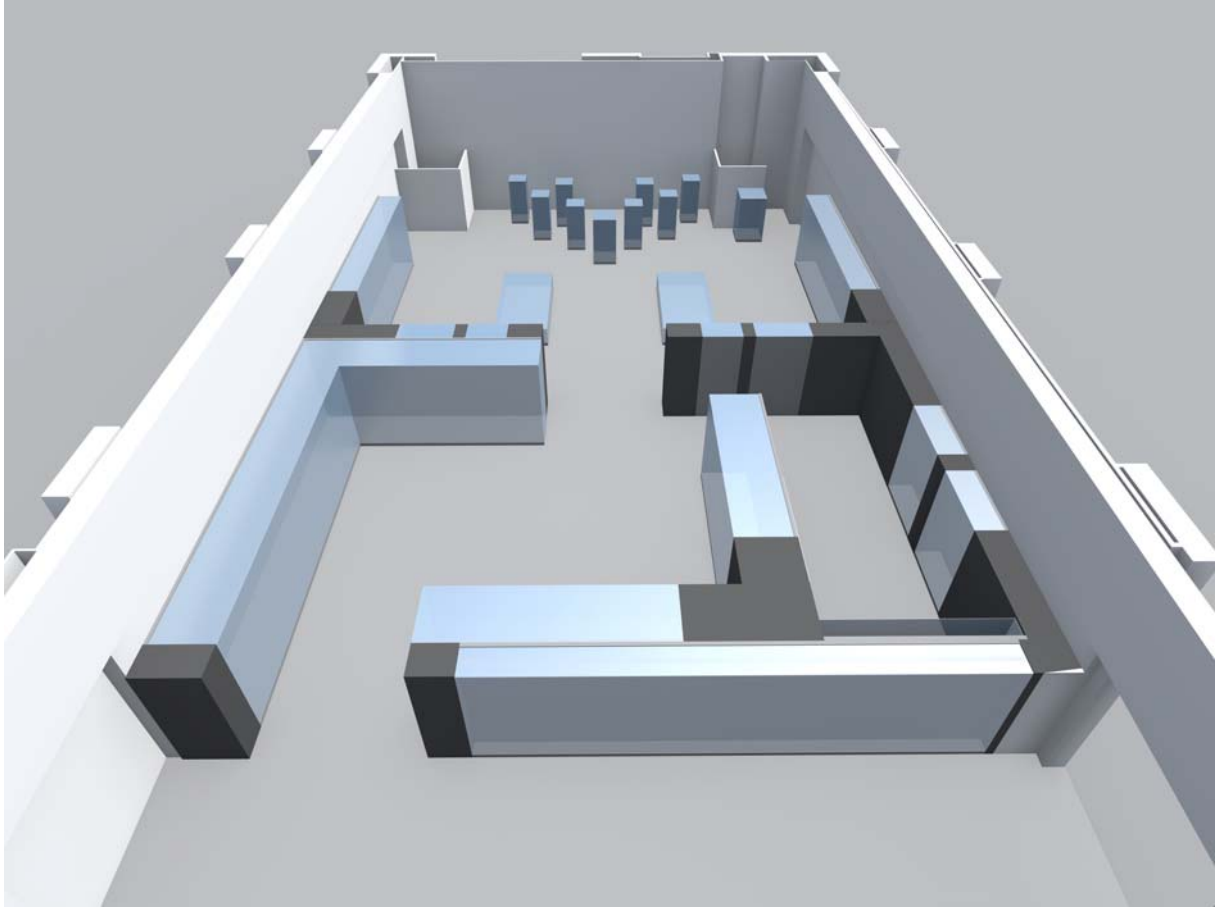

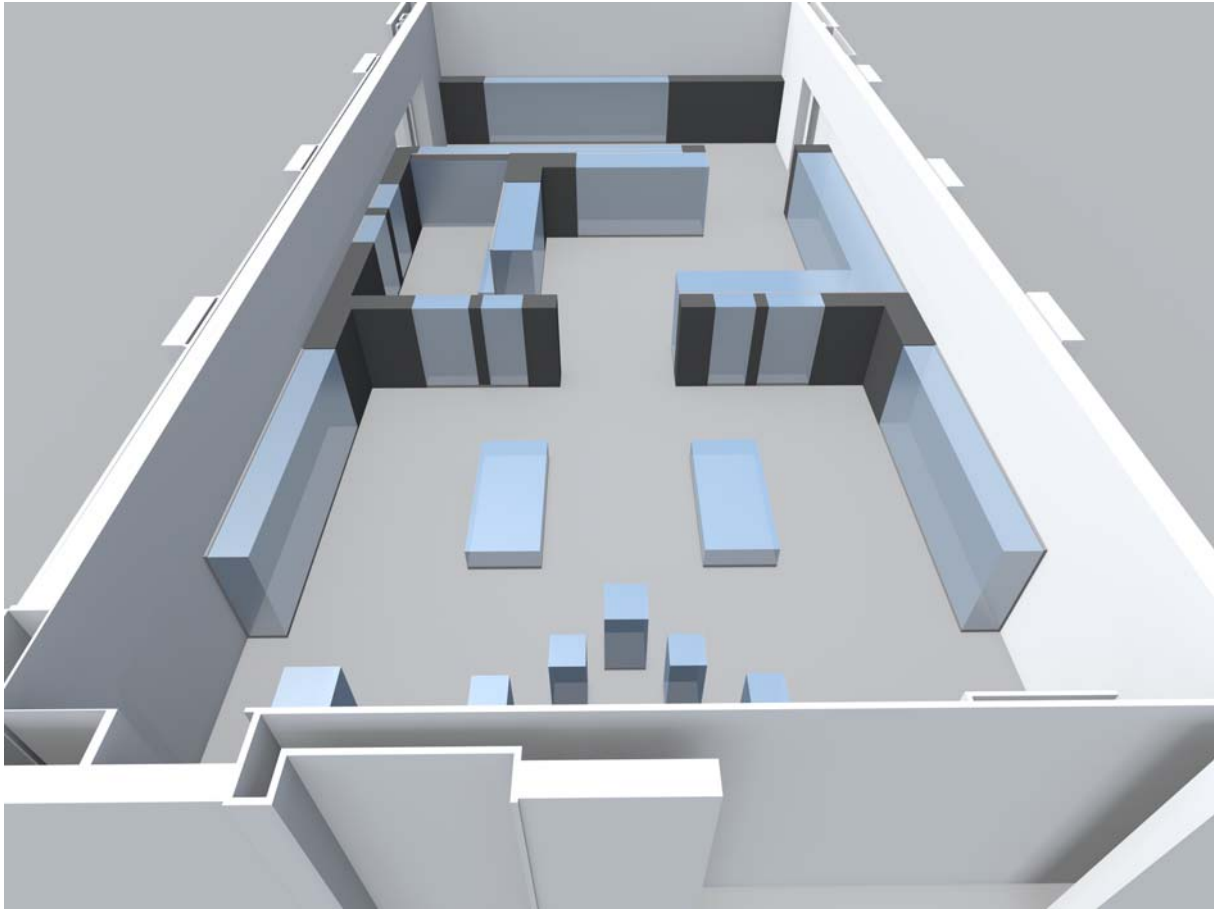

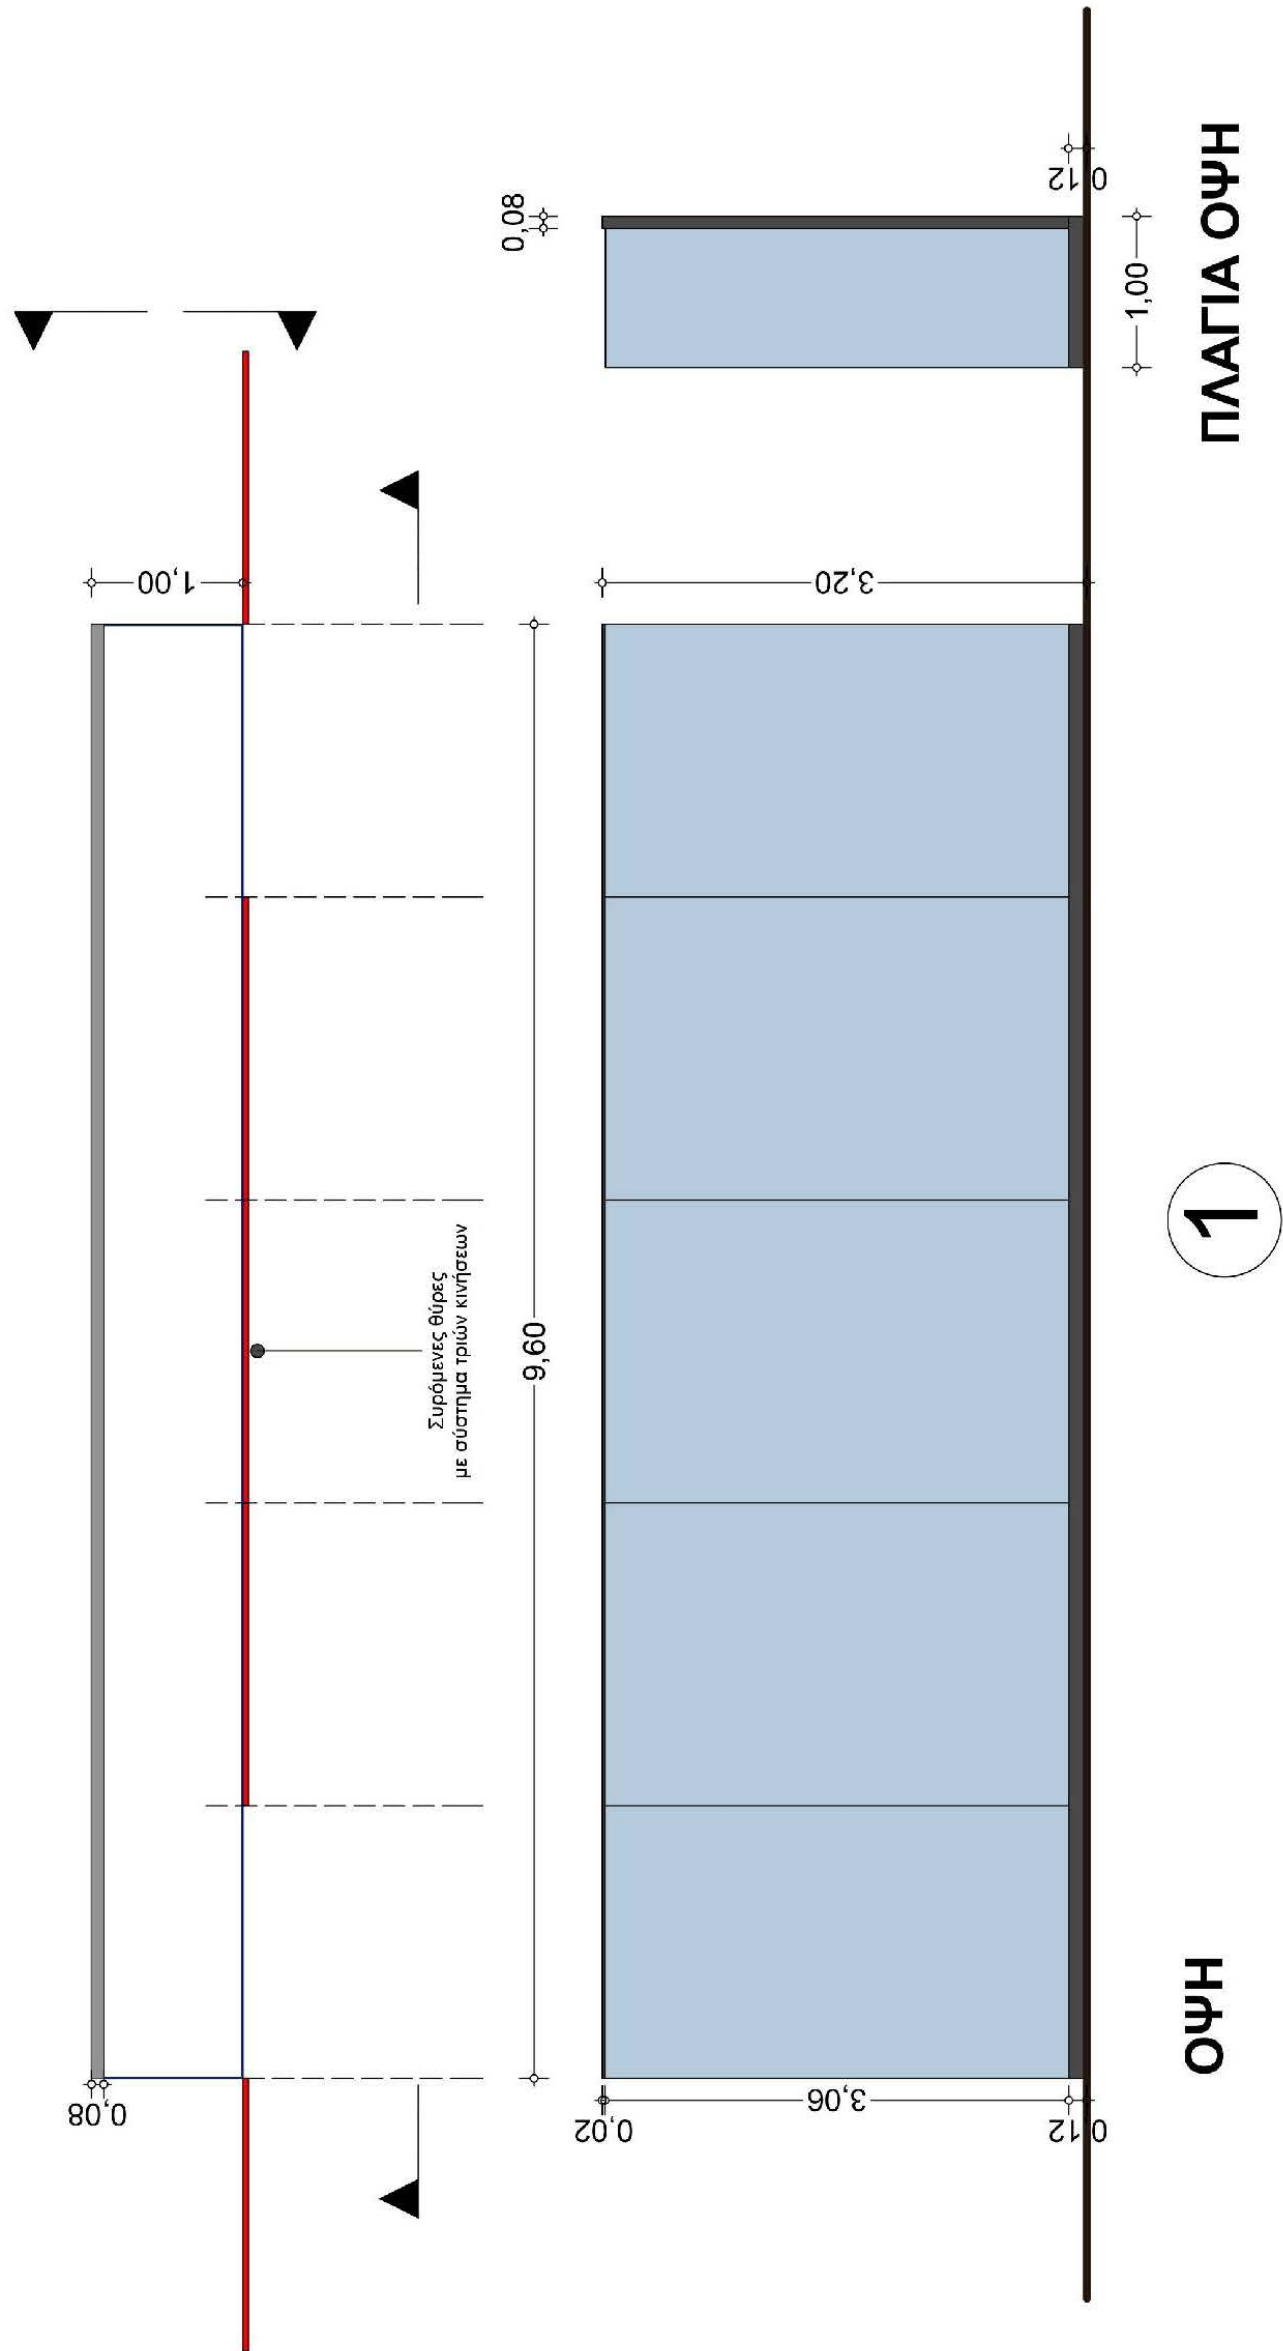

ΚΛΙΜΑΚΑ 1:50

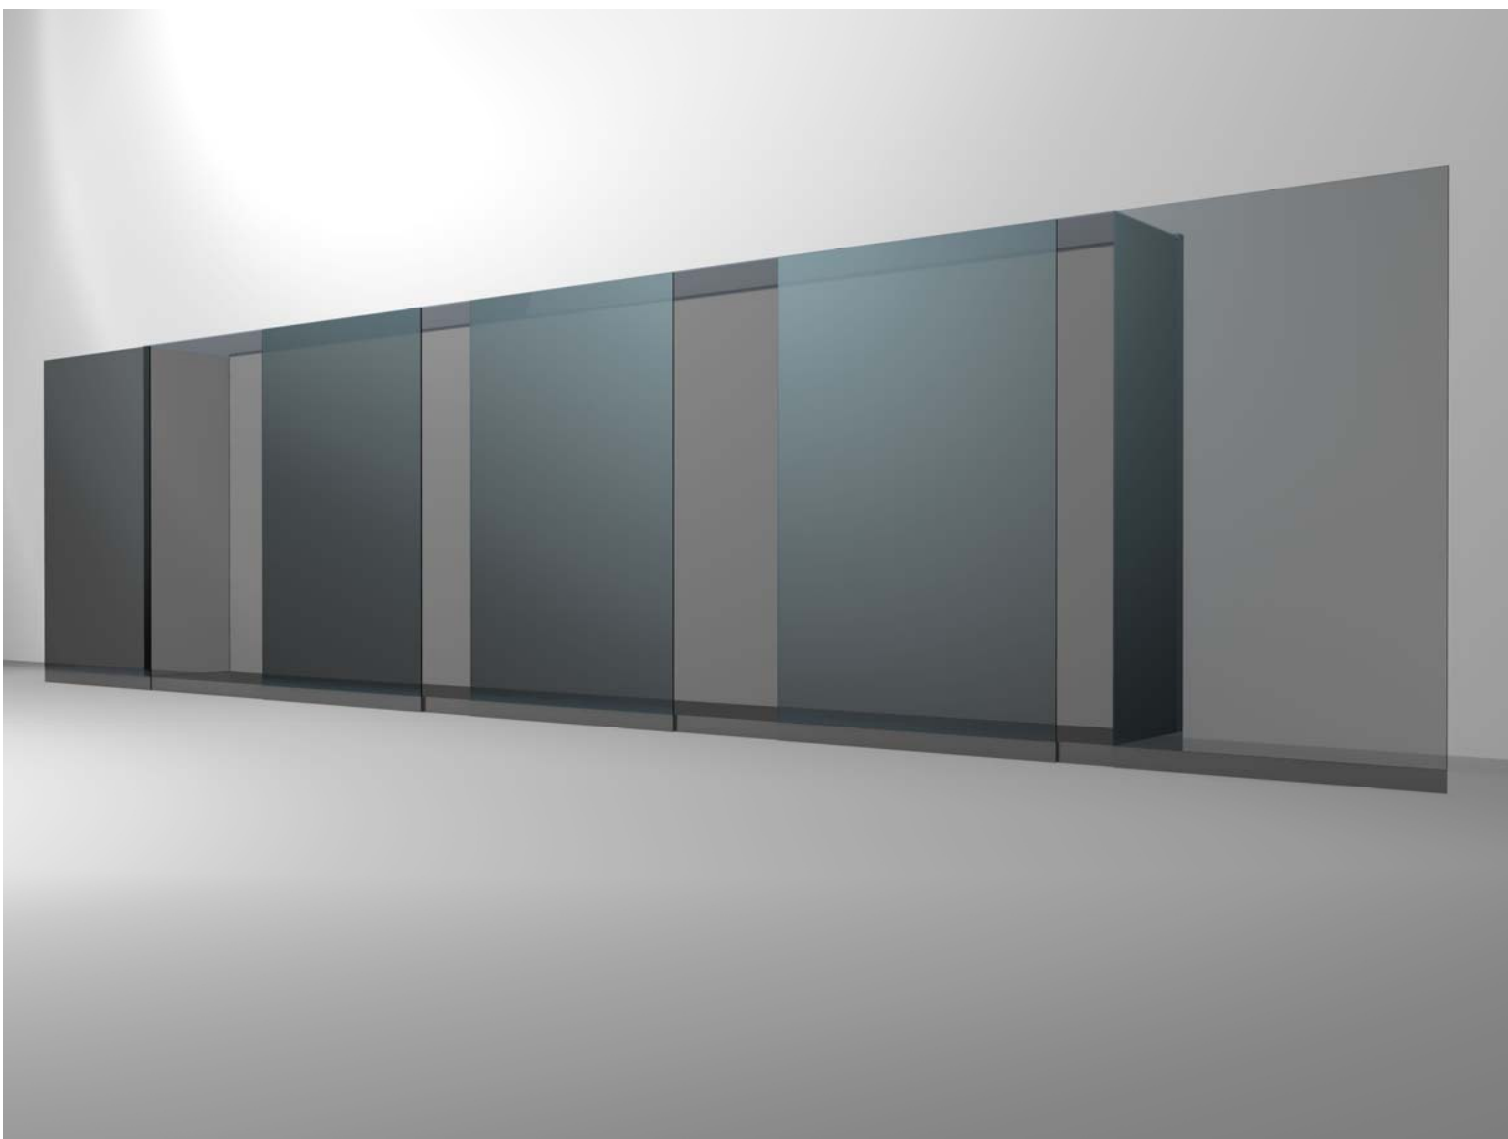

ΠΡΟΘΗΚΗ 1 ΚΛΕΙΣΤΗ ΚΑΙ ΑΝΟΙΧΤΗ

